




דירת גן 3 חדרים | טיפוס A

כיווני אויר: צפון, מערב, דרום

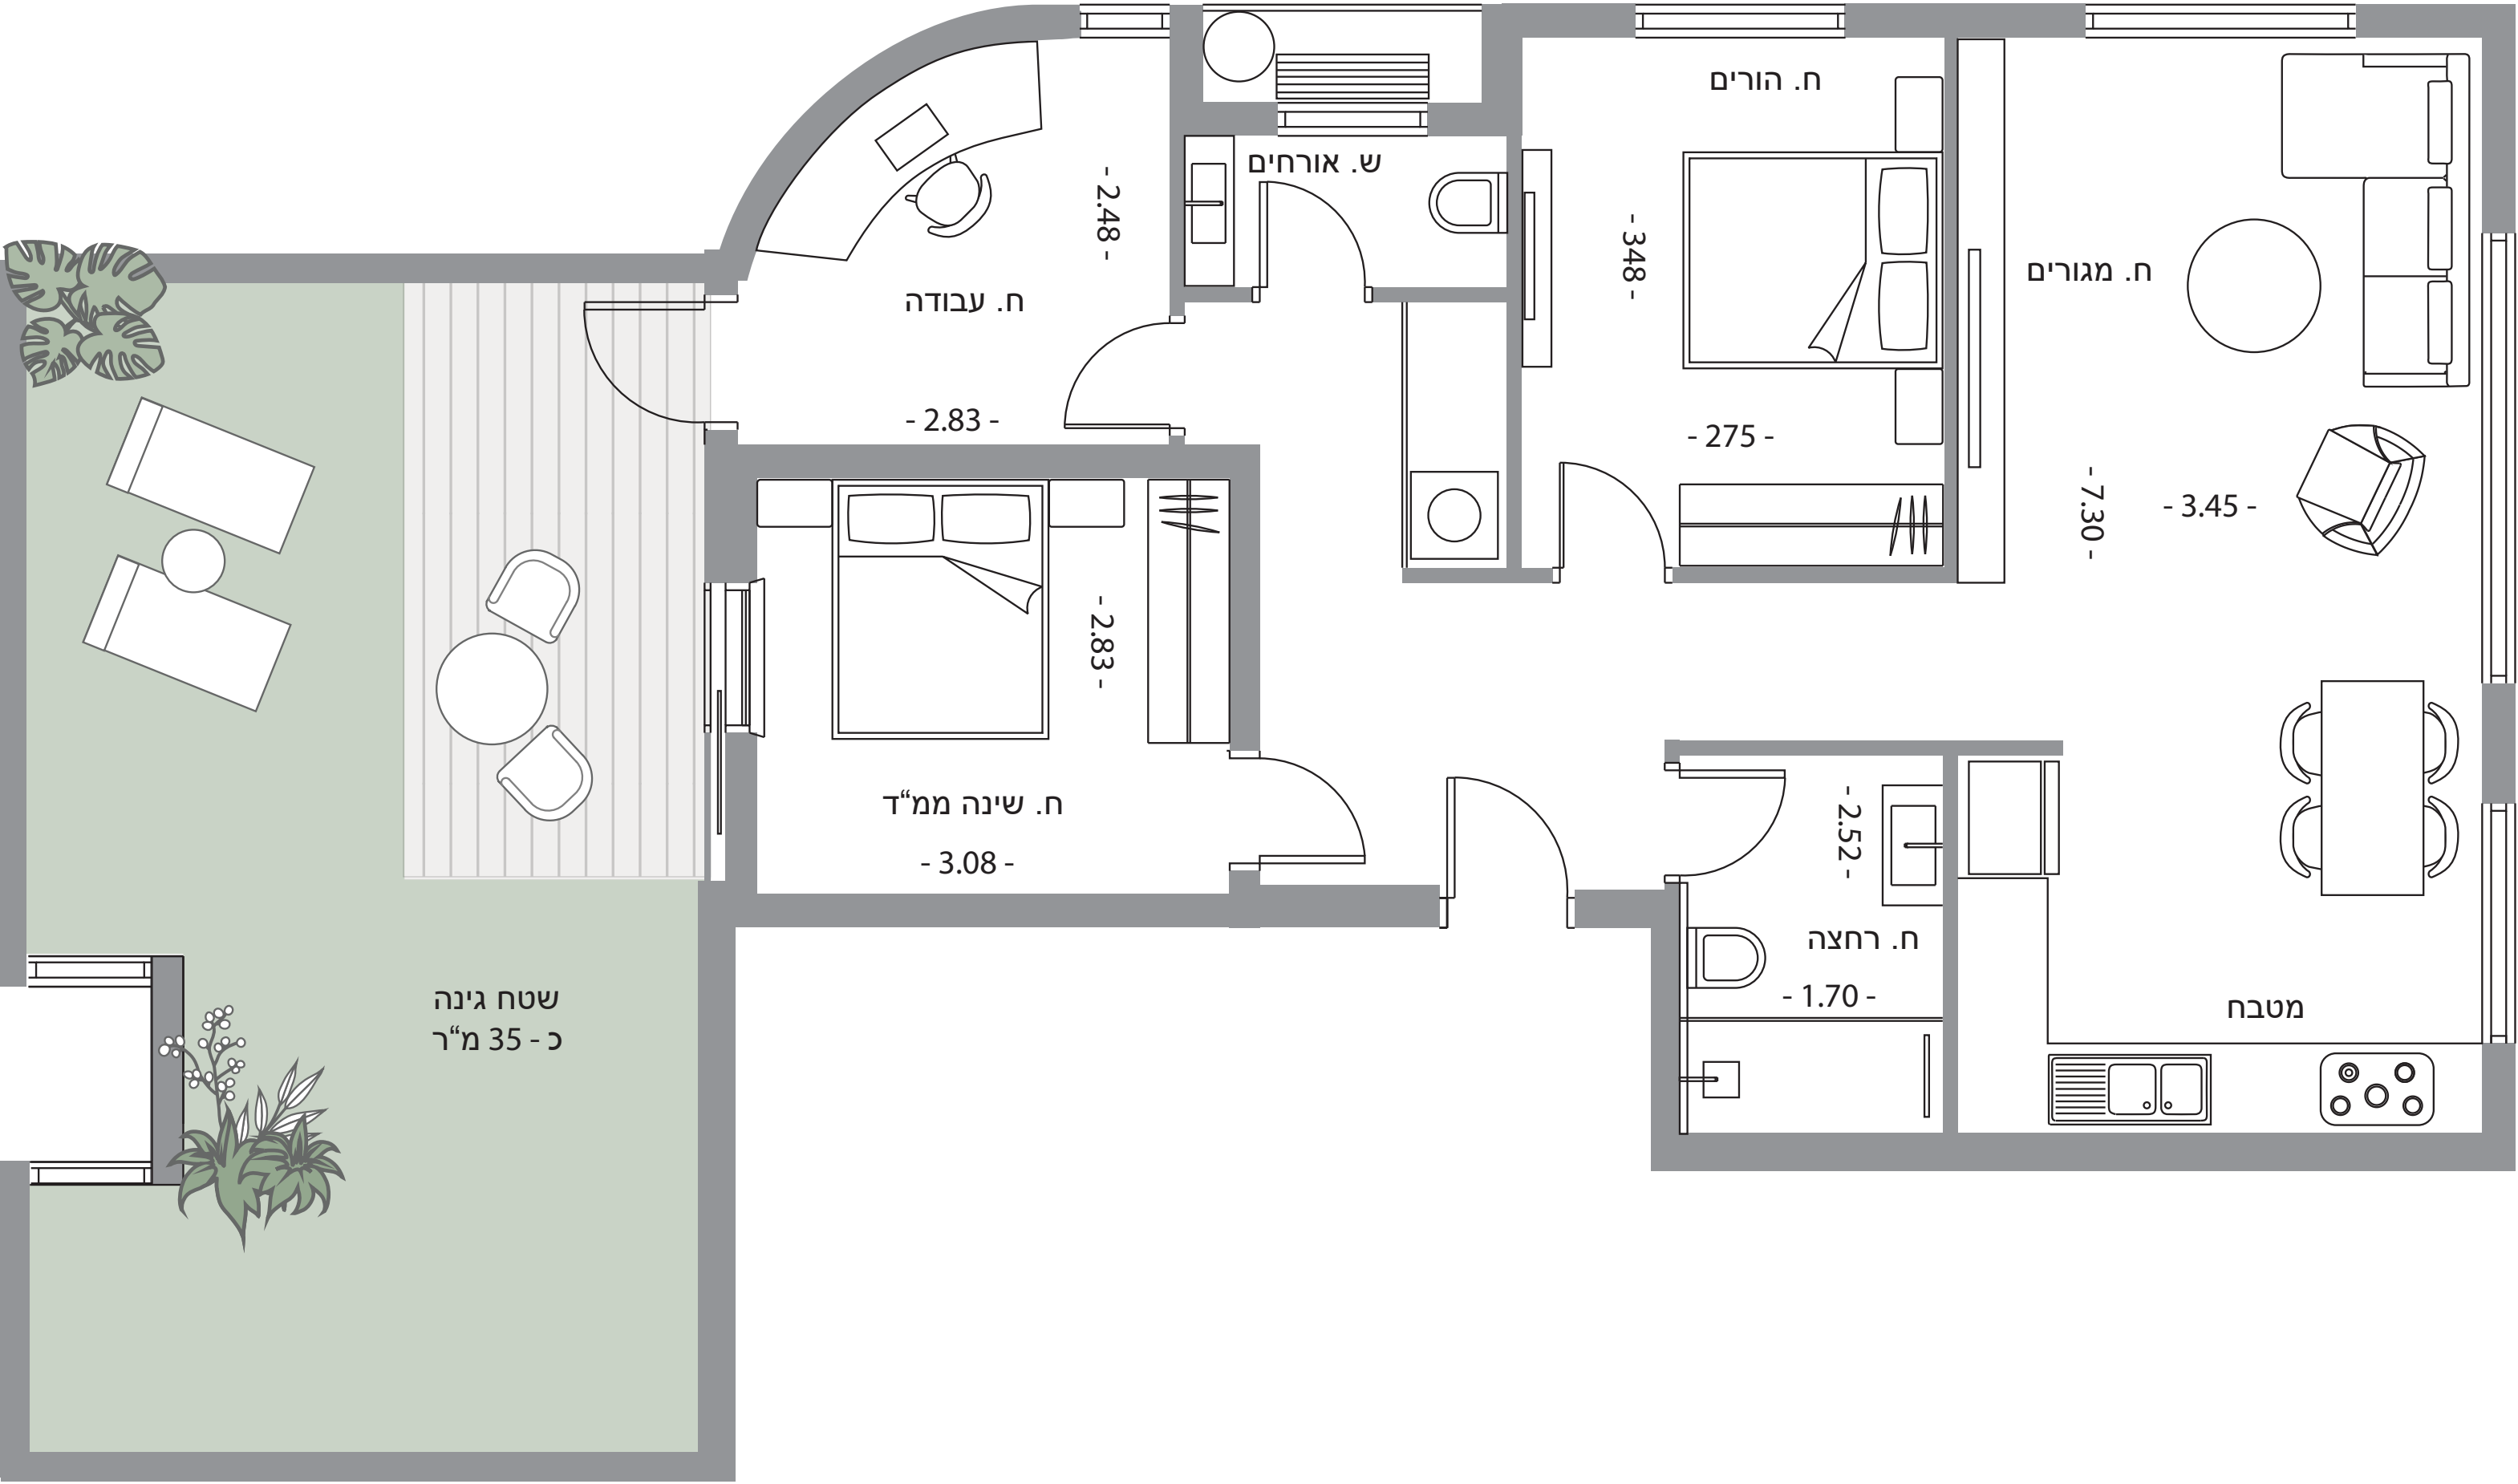


מפרט דירתי:

- דלת כניסה מעוצבת
- חלונות עם זיגוג כפול בסלון ובחדרי שינה
- ריצוף באריחי גרניט פורצלן יוקרתי בגודל 80x80 בכל הדירה (למעט בחדרים הרטובים) מגוון רב של גוונים לבחירה
- דלתות פנים יוקרתיות במבחר גוונים
- מטבח מעוצב מעץ סנדוויץ, כולל יחידת בילט אין
- משטח אבן קיסר במטבח במספר גוונים לבחירה
- כיור מטבח יוקרתי בהתקנה שטוחה כולל ברז נשלף
- הכנה למדיח כלים
- חיפוי יוקרתי בחדרי האמבטיה והשירותים
- אסלות תליות, מיכלי הדחה סמניים
- ארון אמבטיה מפואר לכל דירה
- ברזי פרח יוקרתיים
- חשמל תלת פאזי
- מערכת מיזוג אוויר לכל דירה
- מערכת אינטרקום טלוויזיה במעגל סגור + אינטרקום בחדר הורים (ללא TV)
- מערכת סולארית למים חמים
- הכנה למערכת קולנוע ביתית בסלון
- מרפסת שמש לכל דירה
- חניה לכל דירה

עיקרי מפרט הבניין:

- לובי מפואר
- חיפוי חוץ מפואר
- מעלית מפוארת
- בנייה ירוקה

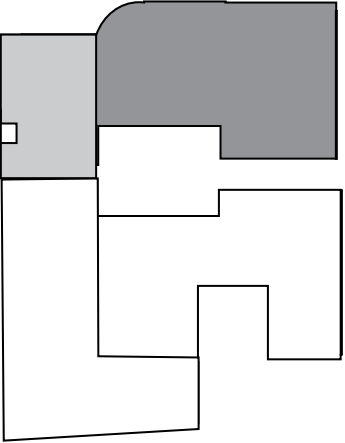

רח' יציאת אירופה

